

Инф. № подл.	Взам. инф. №				
	Подп. и дата				
Инф. № подл.	Директор	Лазаревич			
	Исполнитель	Шинкарёв			
	Н. контроль	Лазаревич			

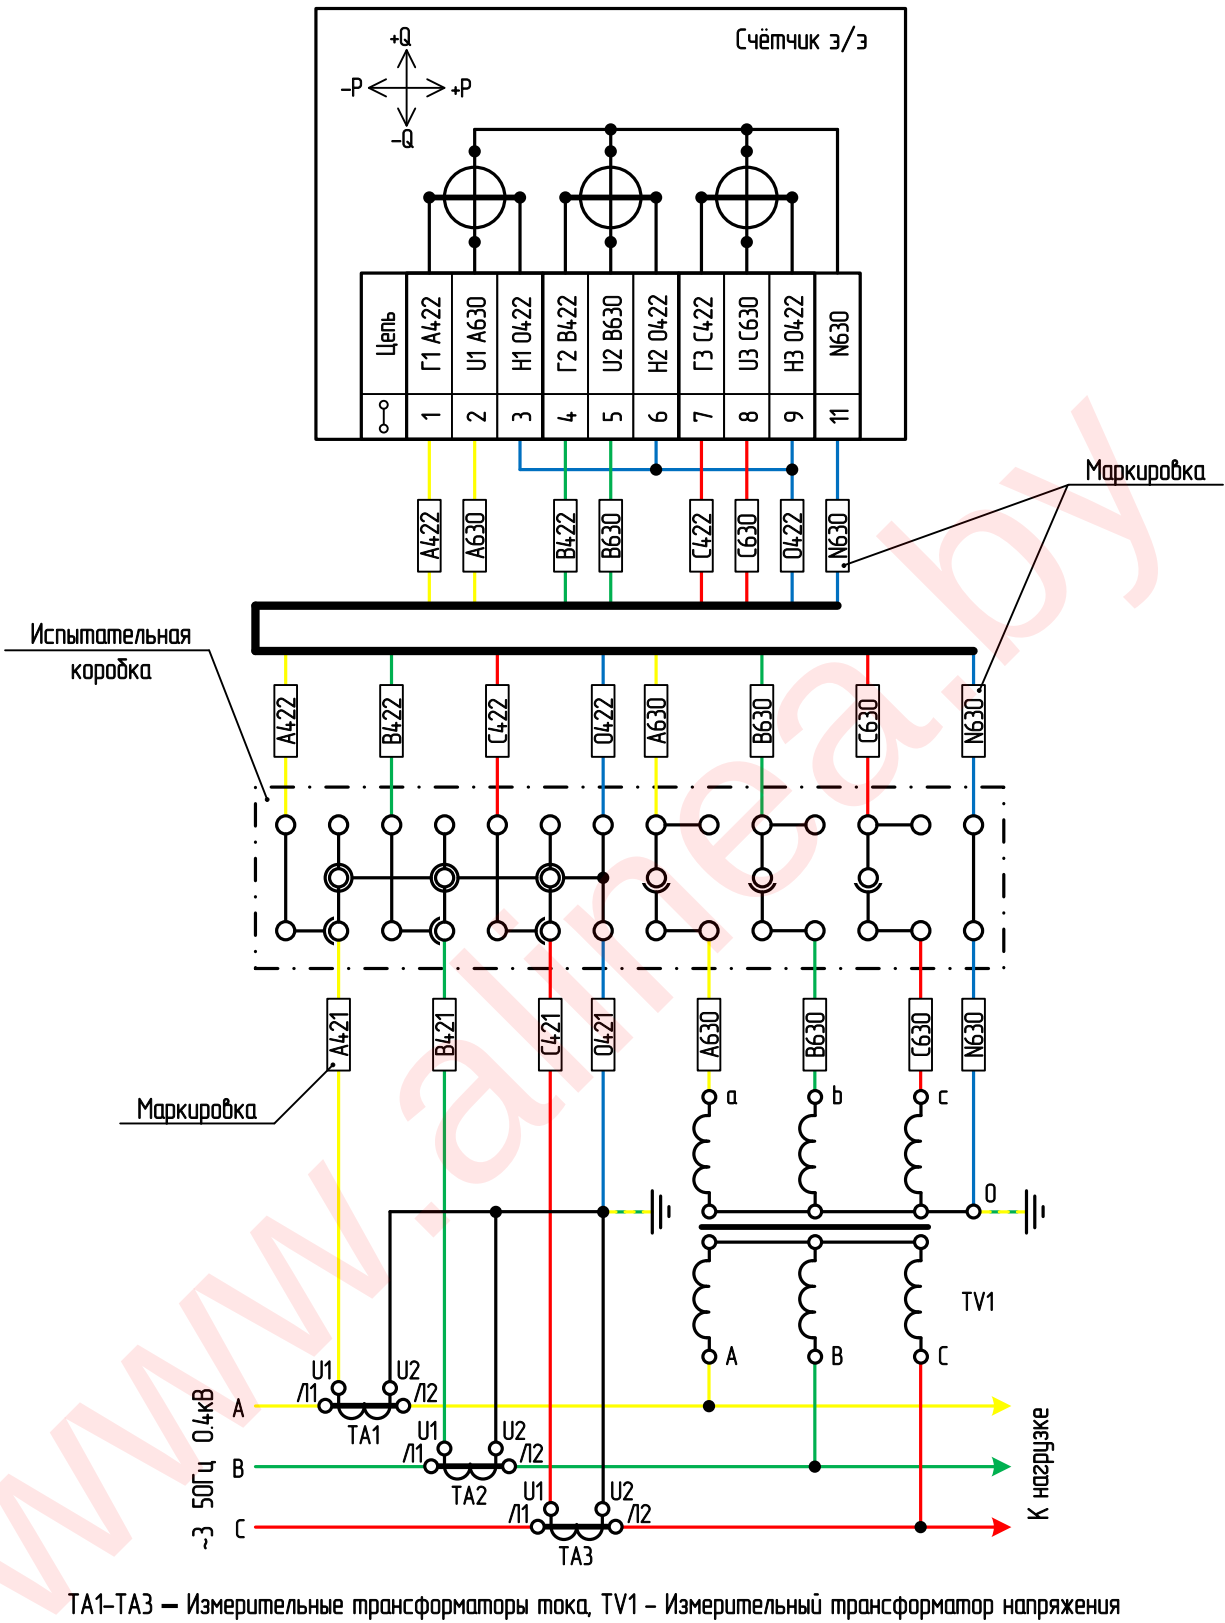


Схема электрическая принципиальная измерительных цепей 3-х элементного счётчика косвенного (трансформаторного) включения

Подключение счётчика косвенного включения через трансформаторы тока и напряжения

Схема электрическая принципиальная

Стадия	Лист	Листов
-	-	-

ООО «Алинея»,
г. Минск